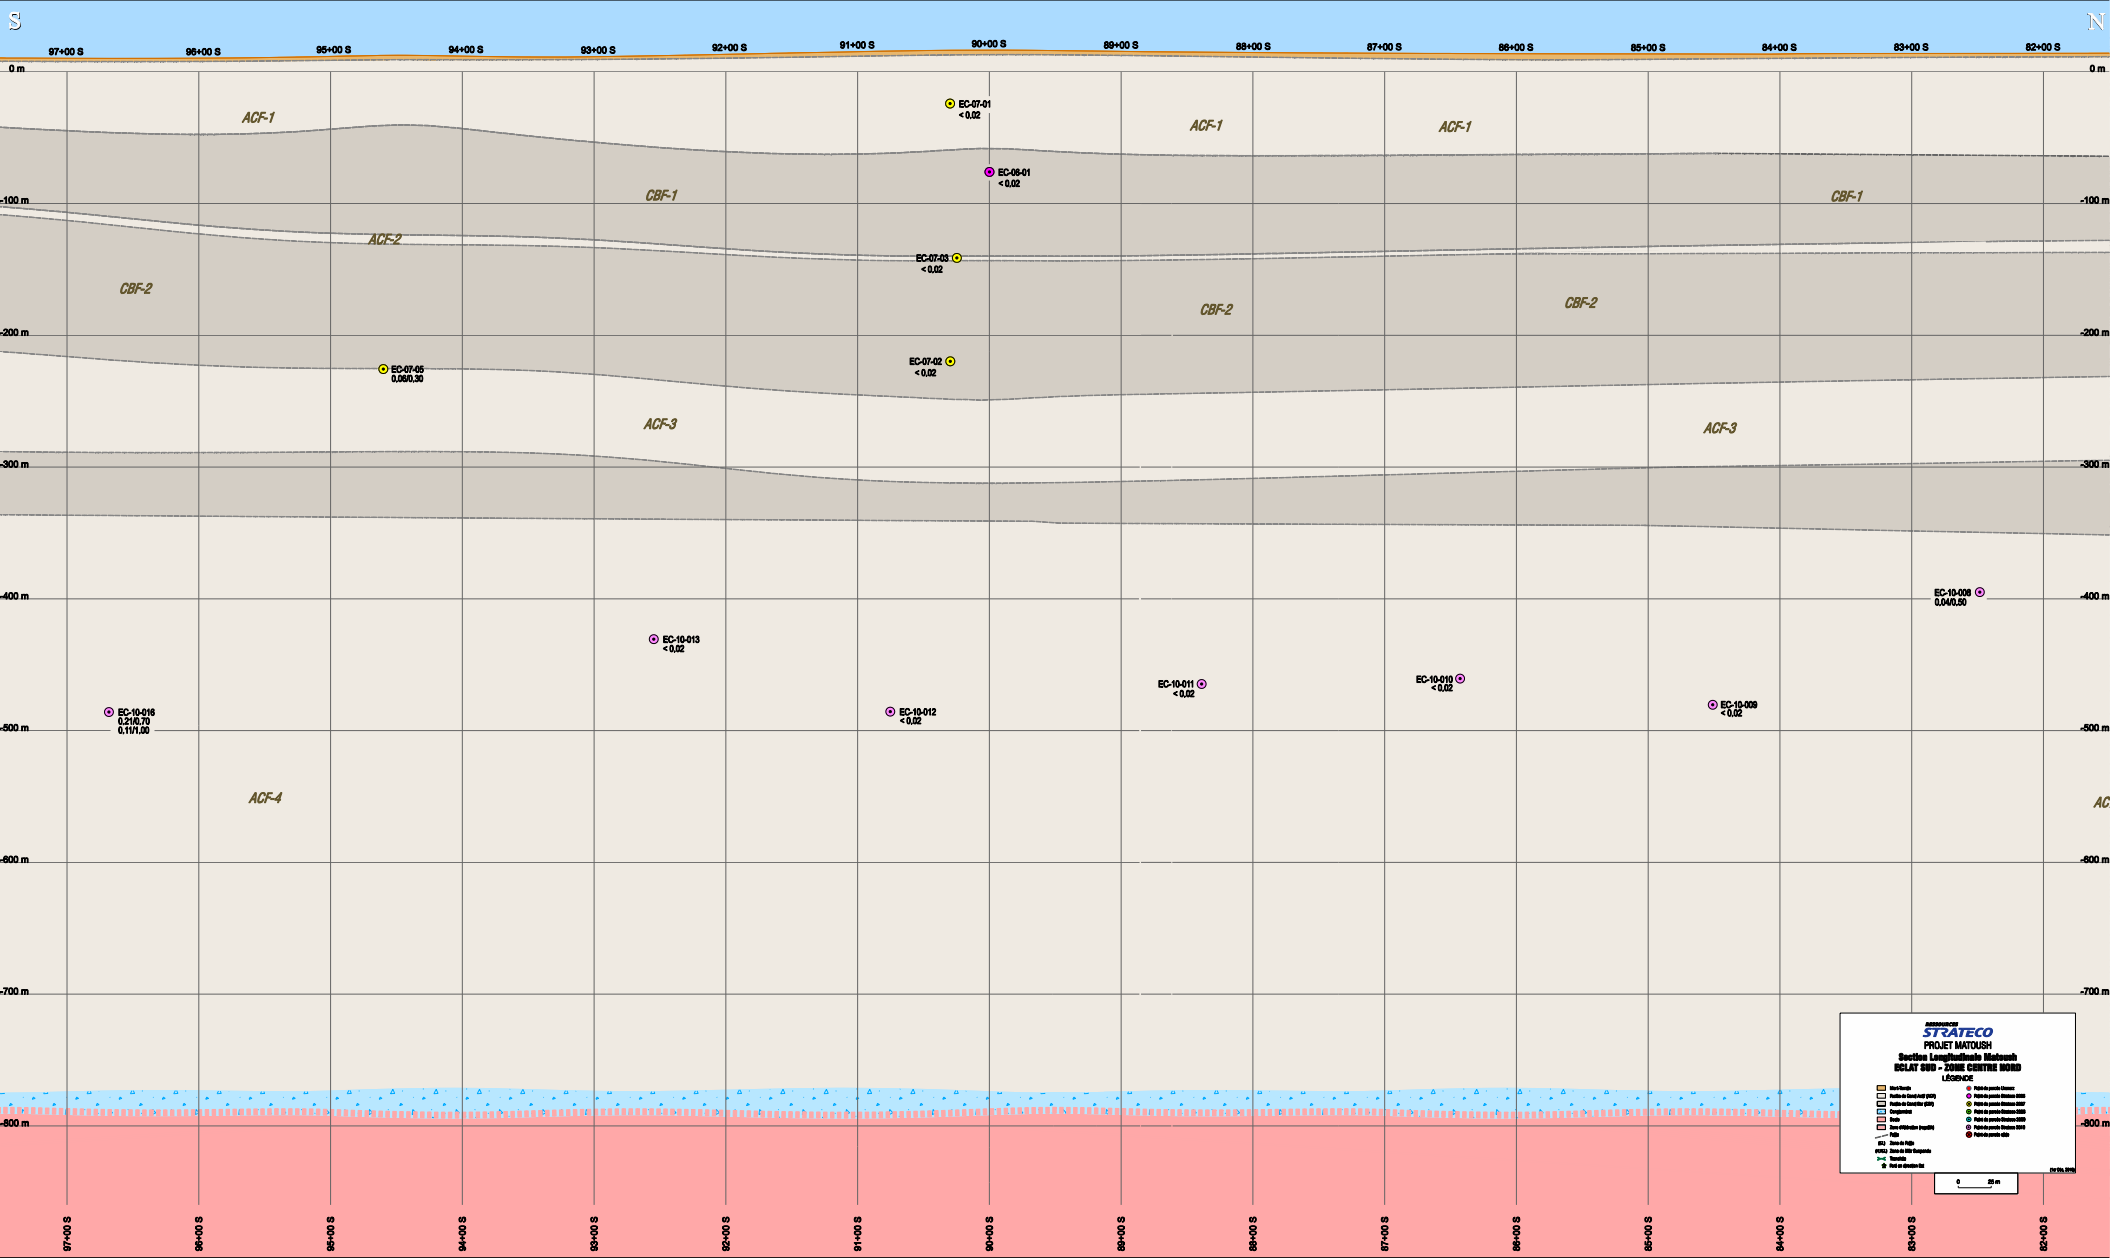
S
N
97+00 S
96+00 S
95+00 S
94+00 S
93+00 S
92+00 S
91+00 S
90+00 S
89+00 S
88+00 S
87+00 S
86+00 S
85+00 S
84+00 S
83+00 S
82+00 S
0 m
-100 m
-200 m
-300 m
-400 m
-500 m
-600 m
-700 m
-800 m
ACF-1
CBF-1
ACF-2
CBF-2
ACF-3
ACF-4
EC-07-01
< 0,02
EC-08-01
< 0,02
EC-07-03
< 0,02
EC-07-02
< 0,02
EC-07-05
0,06/0,30
EC-10-008
0.04/0.50
EC-10-013
< 0,02
EC-10-011
< 0,02
EC-10-010
< 0,02
EC-10-009
< 0,02
EC-10-012
< 0,02
EC-10-016
0.21/0.70
0.11/1.00
STRATECO
PROJET MATOUSH
Section Longitudinale Matoush
ECLAT SUD - ZONE CENTRE NORD
LÉGENDE
0
25 m